Montaż HST w strefie docieplenia - widok z boku
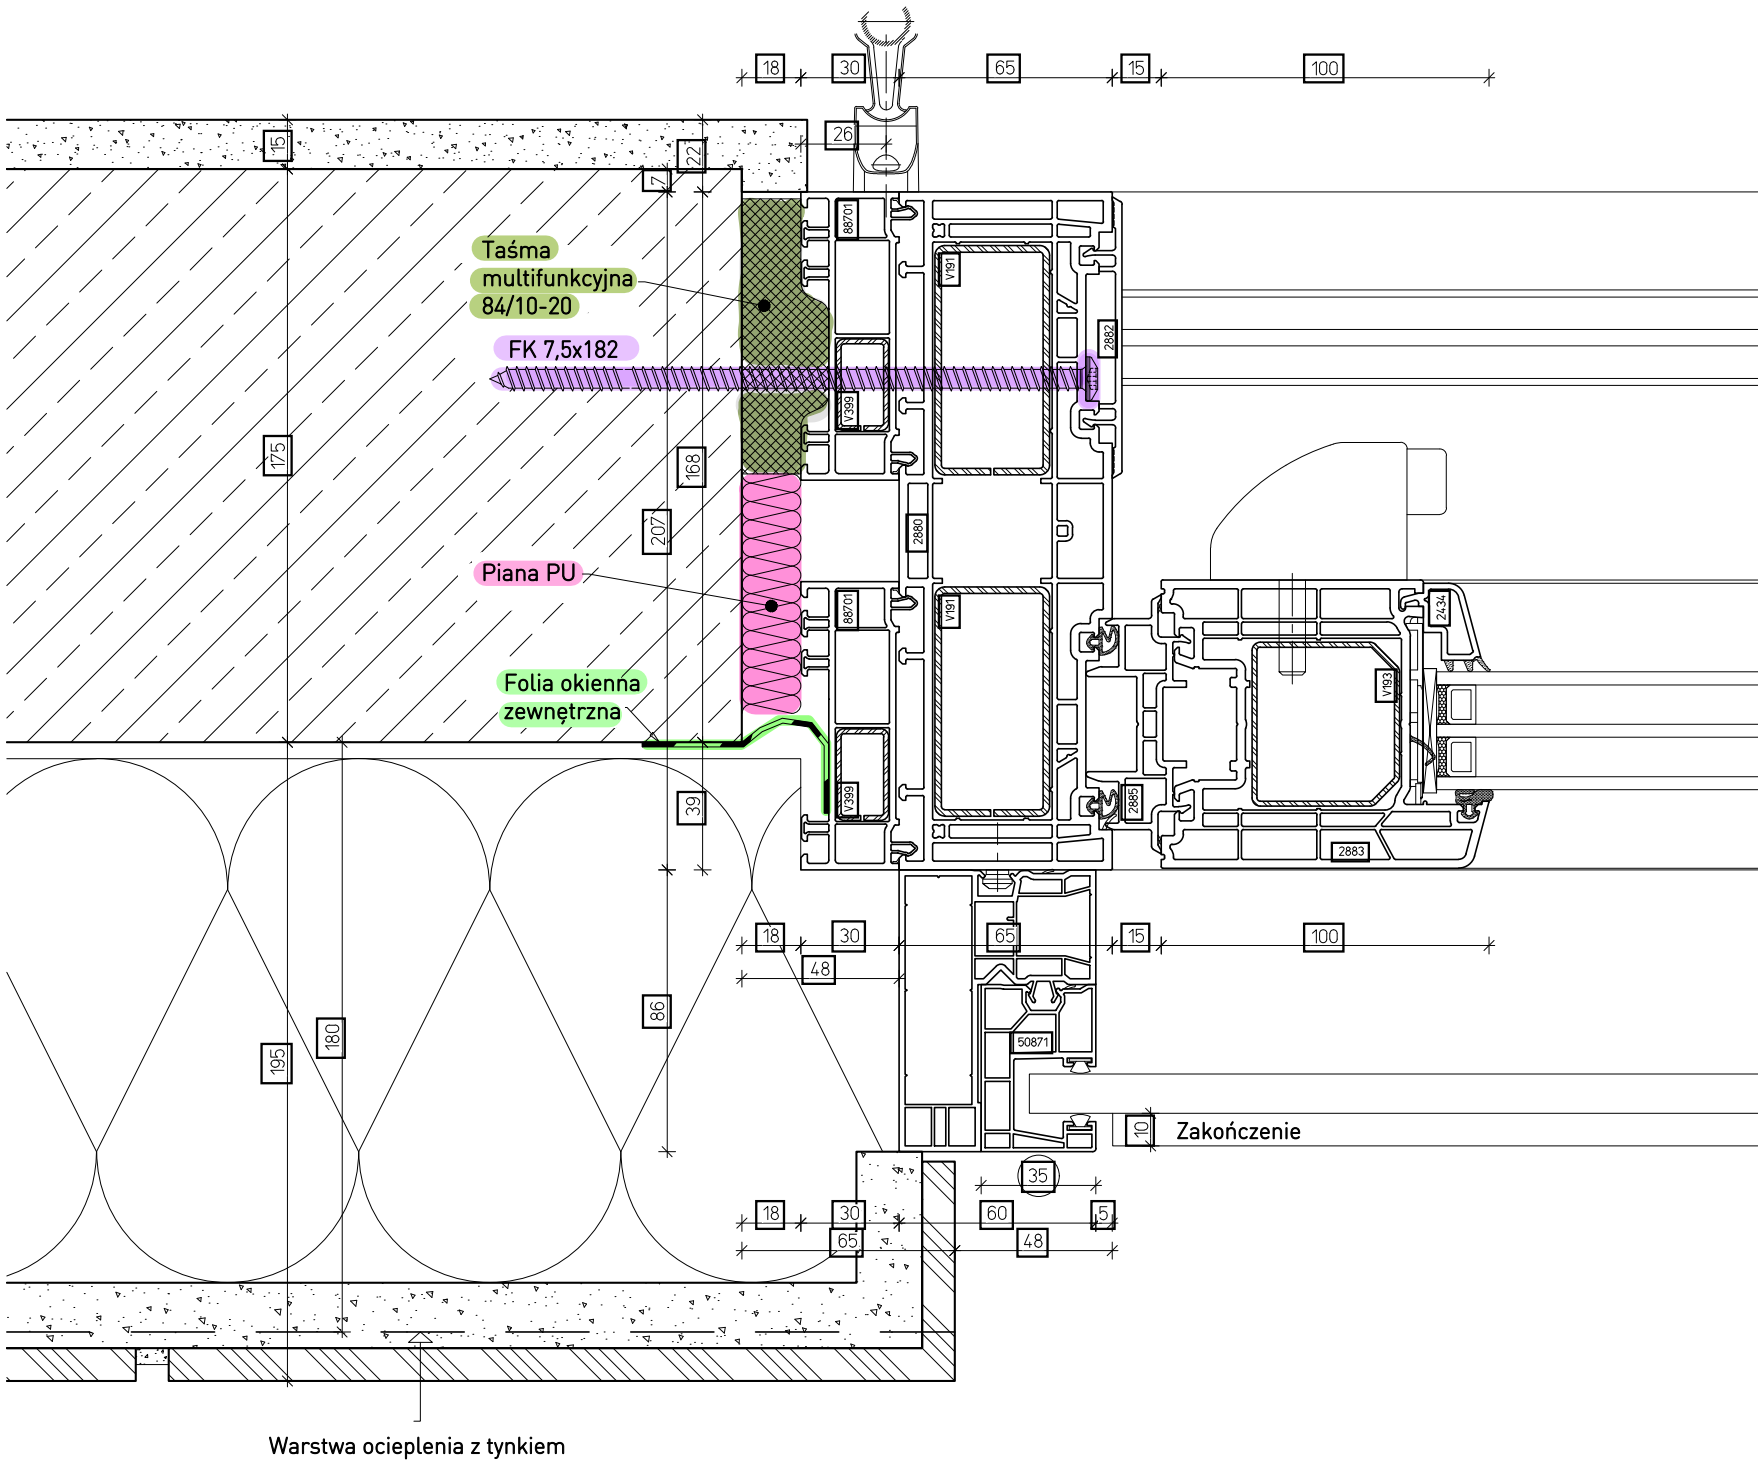
B 02