Montaż dolnej części okna do podłogi z parapetem zewnętrznym
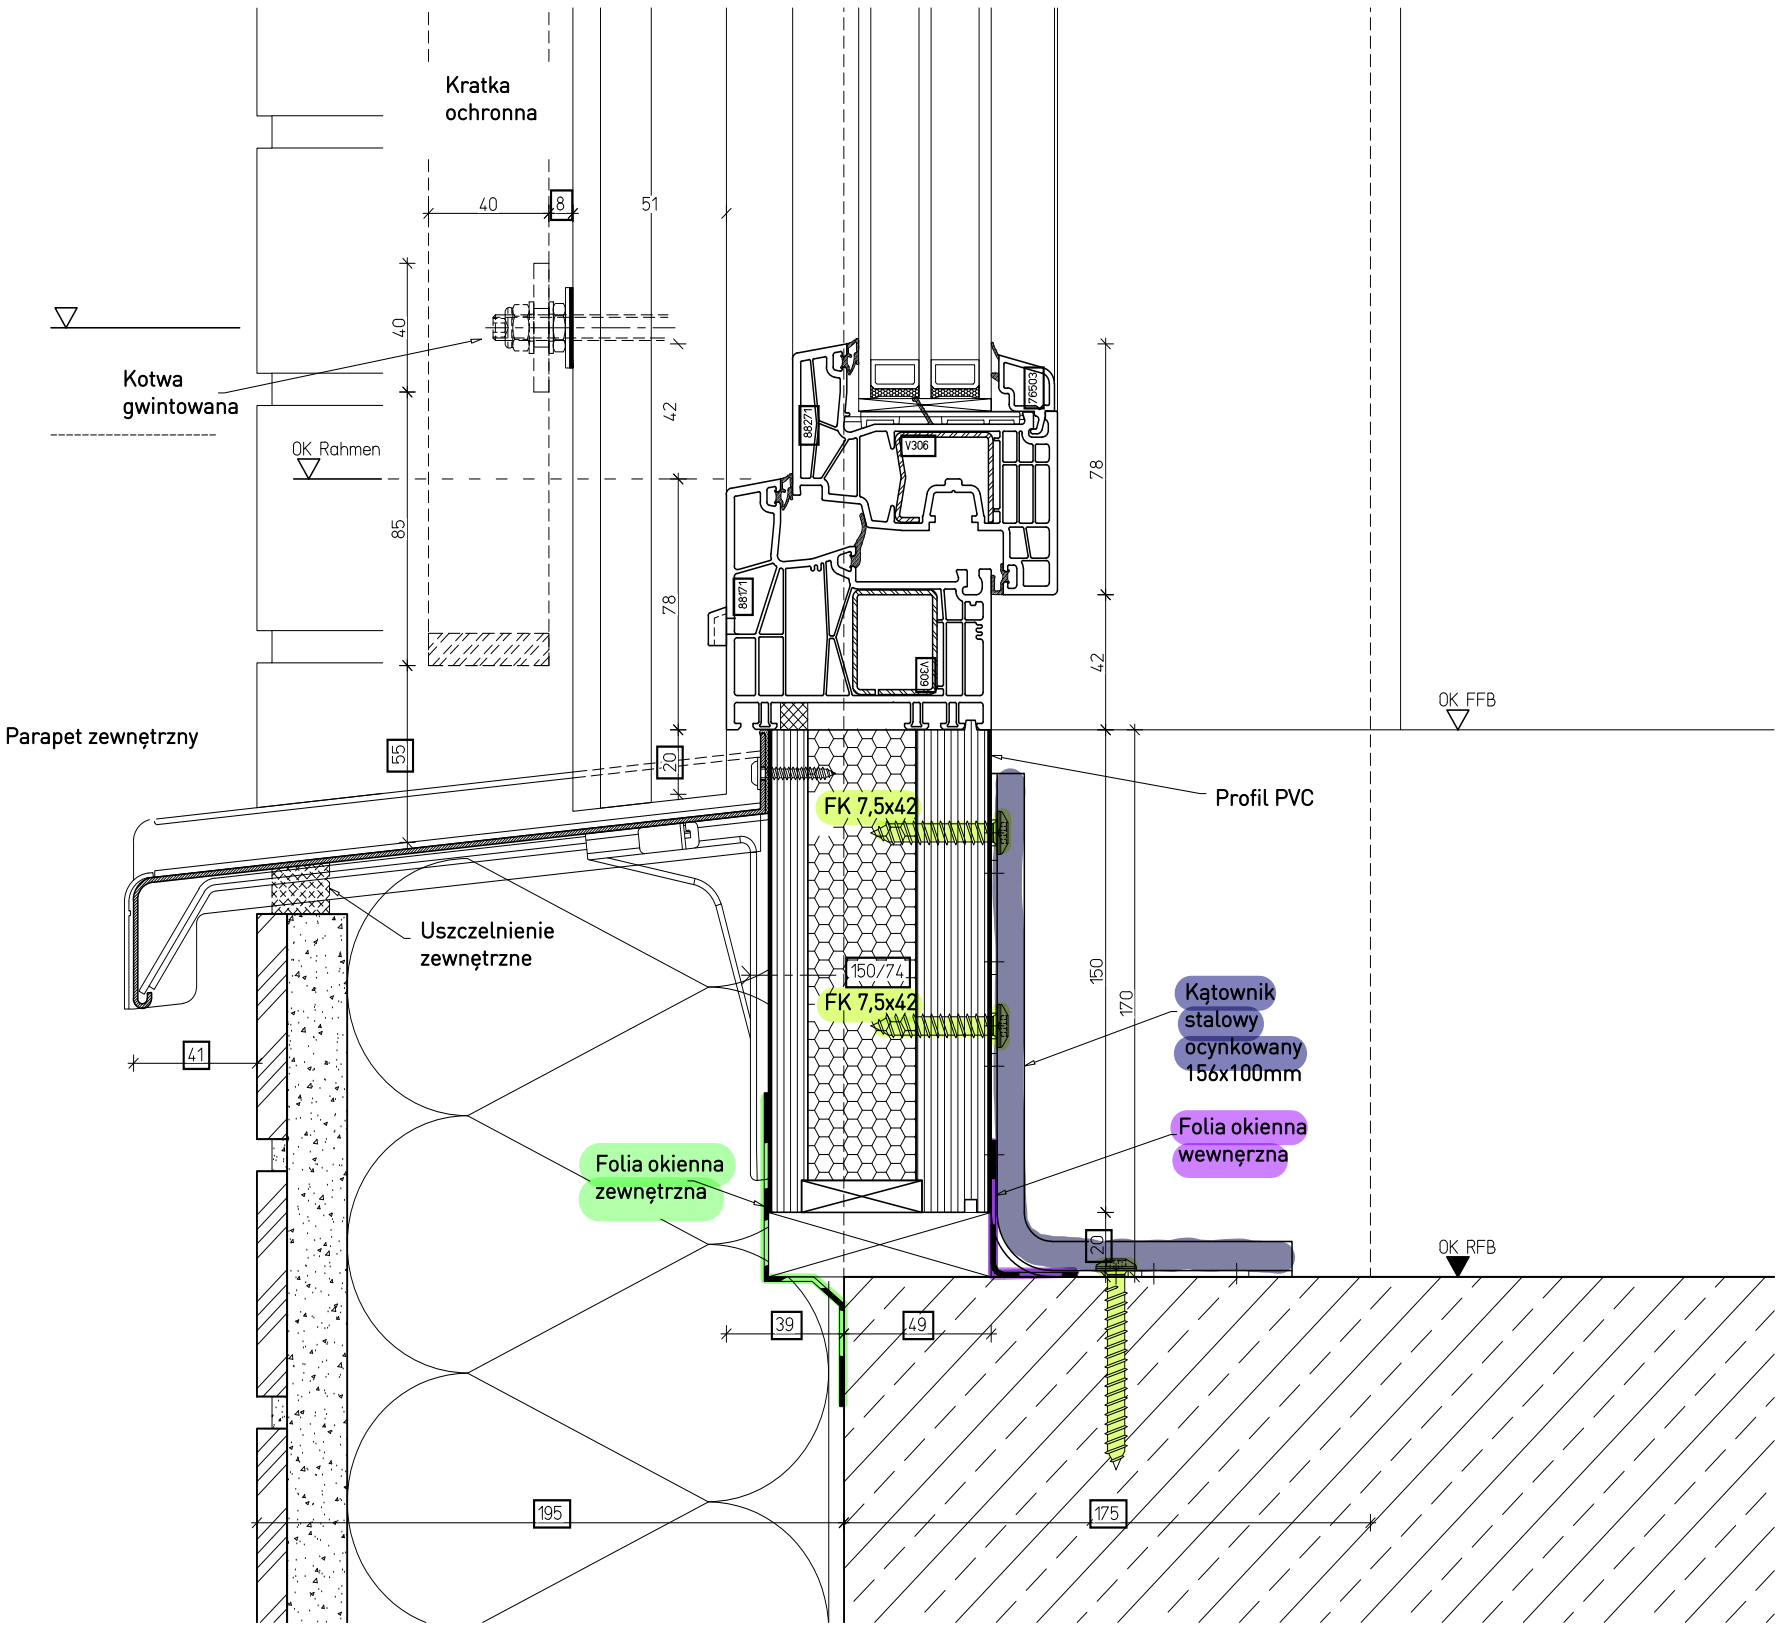
D 04